piętro 1-e

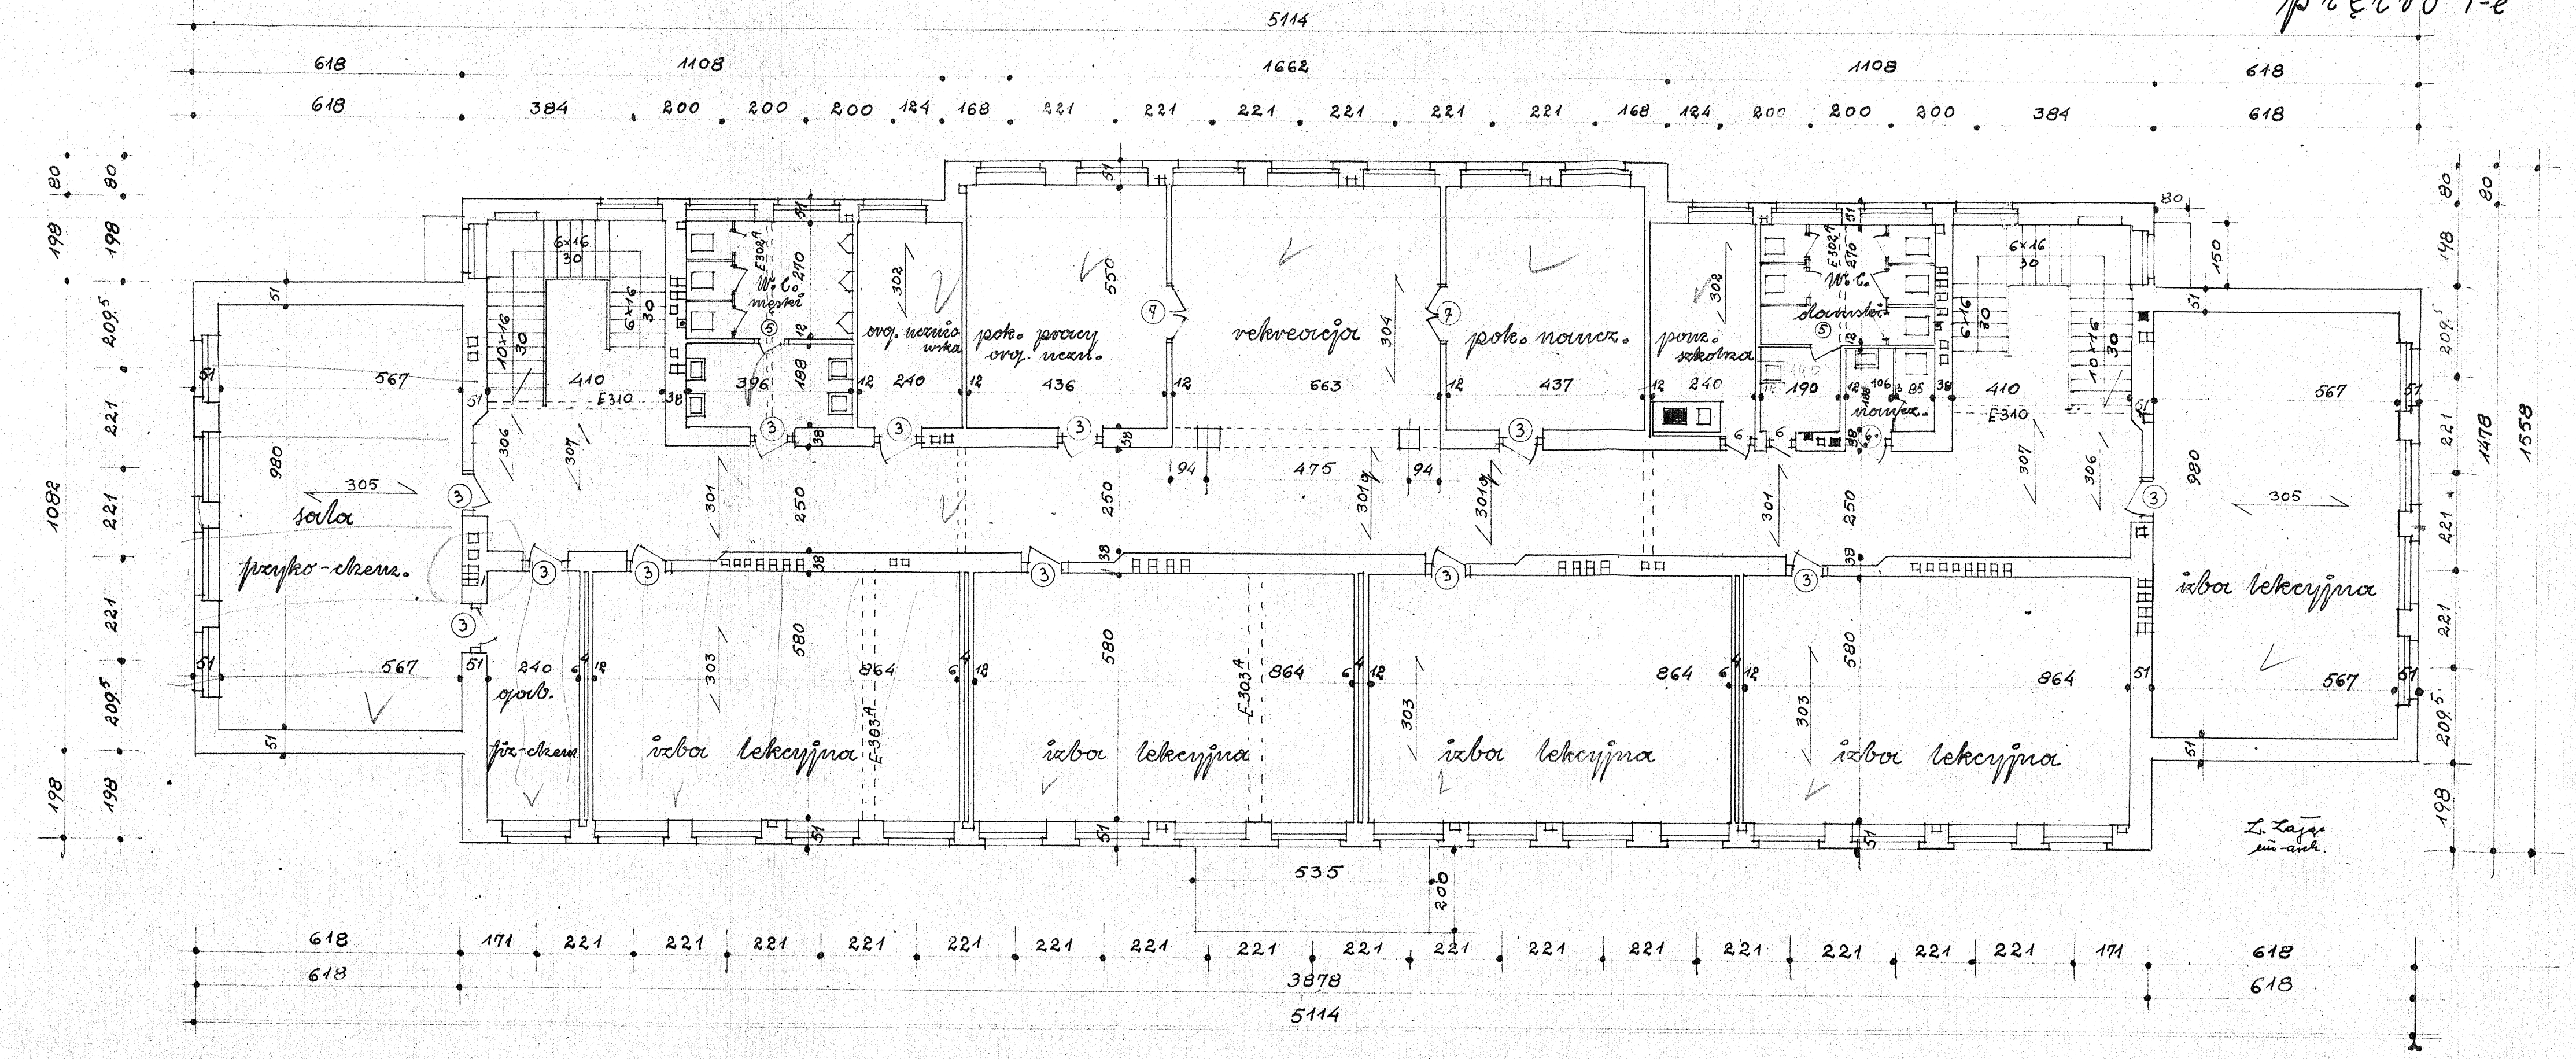
5114
618 1108 1662 1108 618
618 384 200 200 200 124 168 221 221 221 221 221 221 168 124 200 200 200 384 618
1092
198 209,5 221 221 221 209,5 198
1478
1558
80 198 209,5 221 221 221 209,5 198 80
150 148 209,5 221 221 221 209,5 199
sala
gimn.
567
980
305
410
396
240
436
663
437
475
190
567
980
305
567
240
580
864
580
864
580
864
580
864
567
535
200
3878
5114
618 171 221 221 221 221 221 221 221 221 221 221 221 221 221 221 221 221 221 171 618
618 618
L. Zając
inż.-arch.